

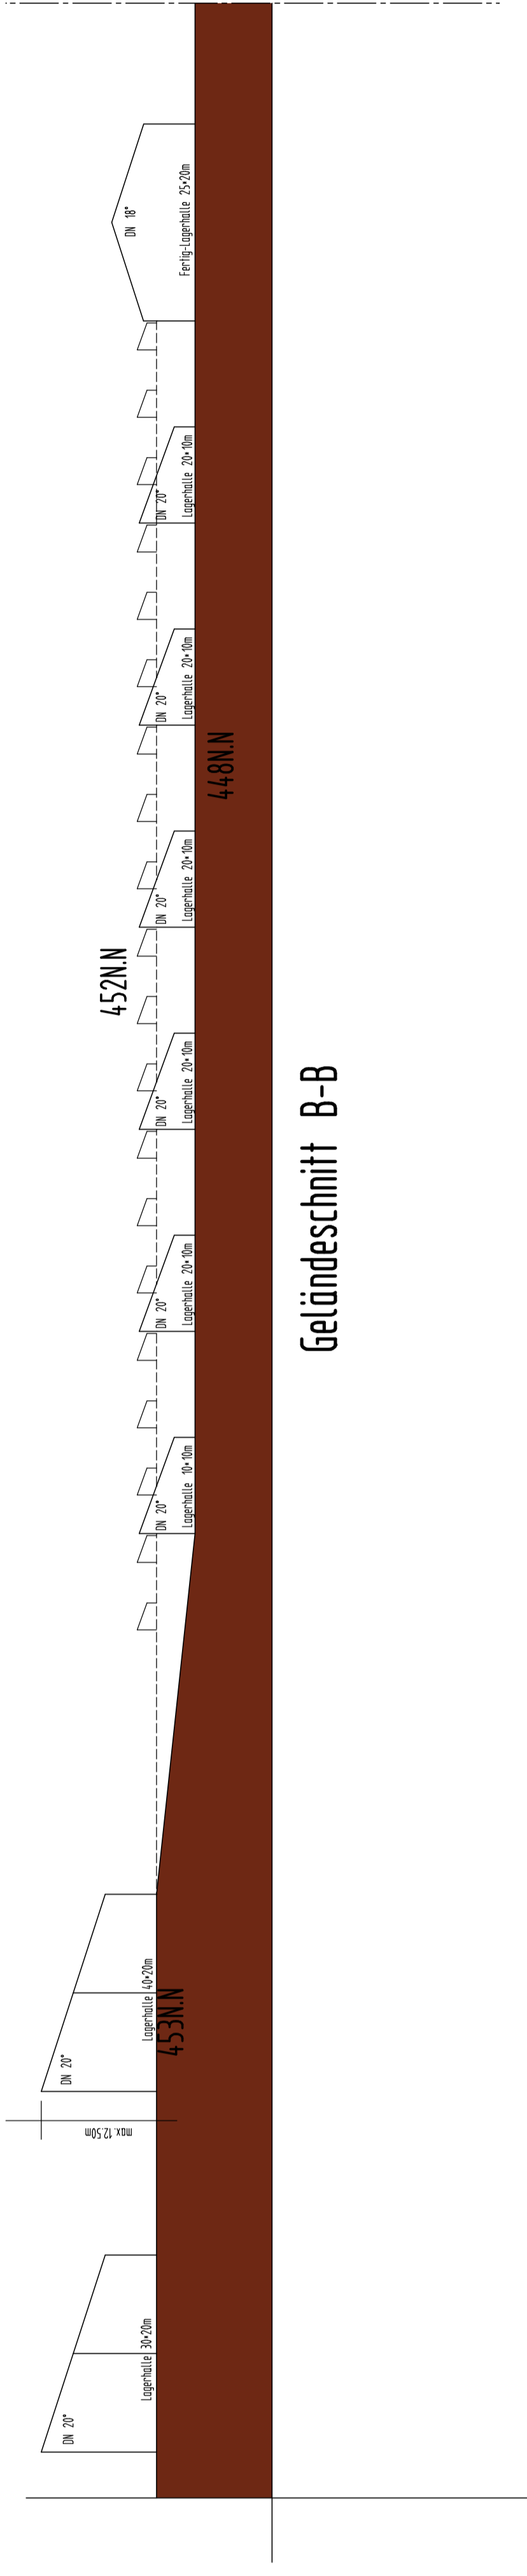


Gemeinde: Sengenthal
 Landkreis: Neumarkt i.d.OPf.
 Bezirk: Oberpfalz

Erstellt am 22.03.2018

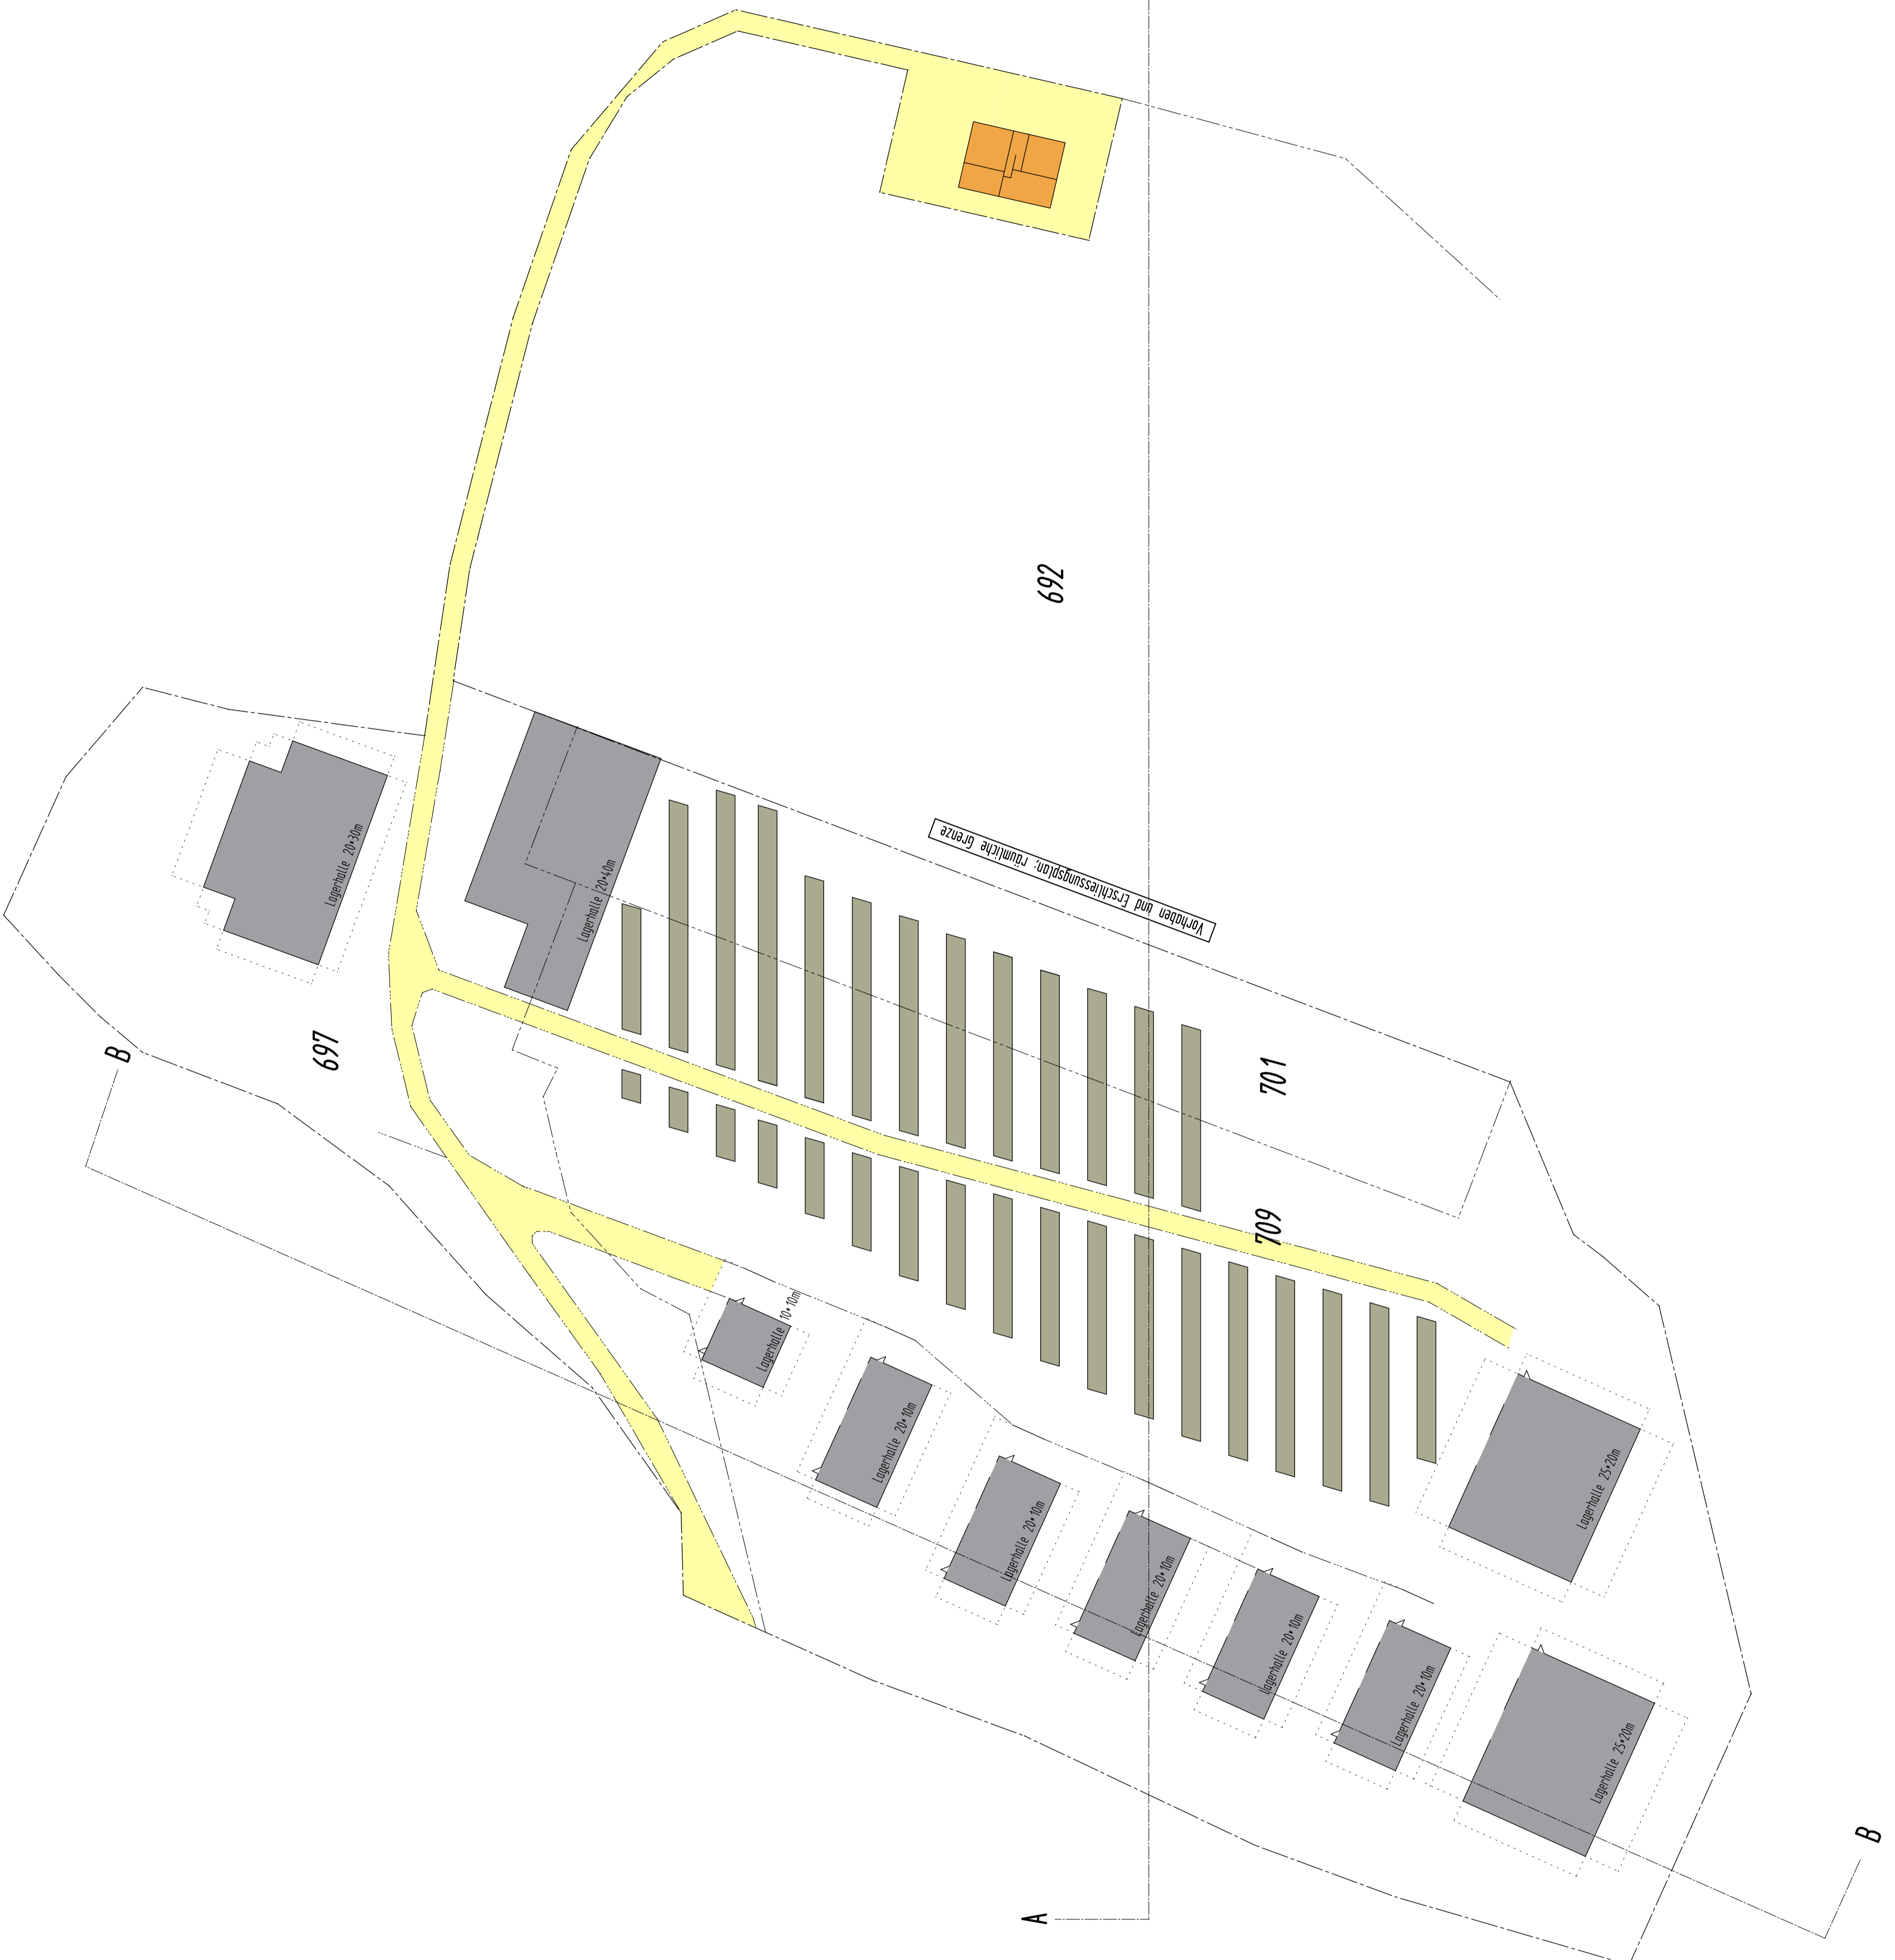

SCHNITT A-A - BEBAUUNGSPLANGELANDE

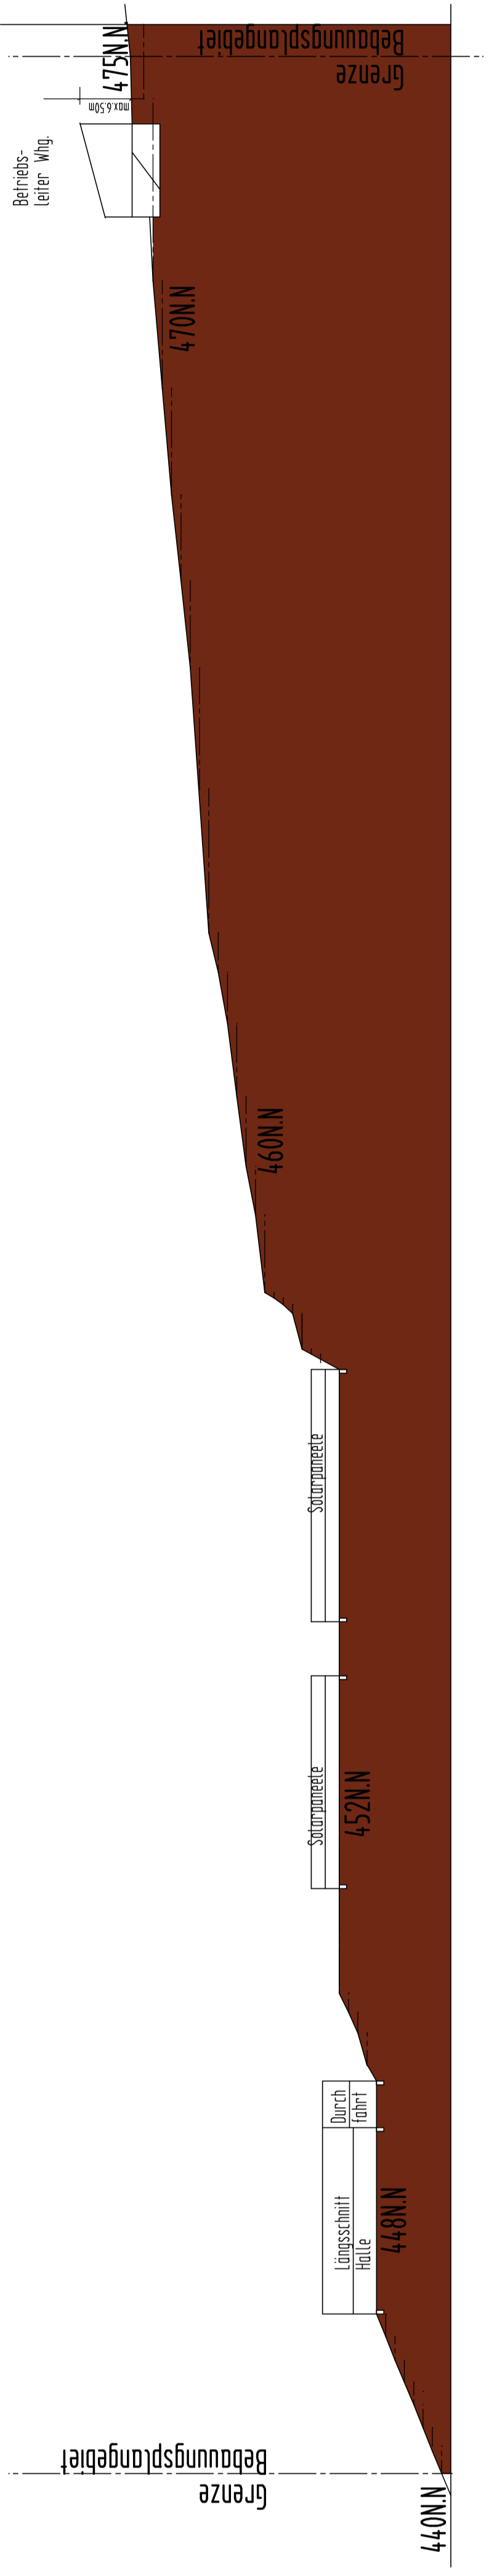

Geländeschnitt B-B

Vor Baubeginn sind alle Grundstücksgrenzen, Grenzpunkte, Höhen mit den Plänen zu prüfen, und gegebenenfalls abzugleichen. Mit dem Bau darf erst begonnen werden, wenn alle Grenzpunkte und Höhen vor Ort mit dem Bauherrn abgeglichen sind. Die Höhen sind mit dem Bauherrn abzugleichen. Die Höhen sind mit dem Bauherrn abzugleichen. Die Höhen sind mit dem Bauherrn abzugleichen.

Für die Bauvorlage gilt folgendes:
 Gesetz zur Förderung Erneuerbarer Energien im Wärmebereich (EE-Wärmeg)
 Wärmeschutz nach DIN 4108 und EN 12975
 Statik nach DIN 1046
 Brandschutz nach DIN 18252
 Bauteilprüfung nach DIN 1046 - 6 (empfohlen)
 Alle tragenden Bauteile nach statischer Berechnung

Es unterzeichnen und stimmen dem Bauverhaben zu :
 Bauherr:
 Nachbarn:

Bauherr: **Johann P E I F F E R**
 Weichselberg 10, 92369 Sengenthal

Plannummer: **101**

Vorhaben- und Erschließungsplan:
 Errichtung von Lagerhallen mit Solardächern
 und einem Solarpark,
 sowie einem Betriebsleiterwohnhaus
 auf Fl.# 709 Gem. Sengenthal

VEP: GRUNDRISS SCHNITTE und ANSICHTEN
 M 1/500 mit Freiflächengestaltung

04.11.2018 20.02.2019
 627MGR
 michael.giermer
 dtpu-Ing. architektur byak
 erstellt: michael.giermer@t-online.de
 architektur-giermer@t-online.de
 tel: 0920/254840
 fax: 0920/254861
 mobil: 0177/5283997